





Die beiden Querungen im Detail

Querung L 1046 - Sportplatz Rote Steige

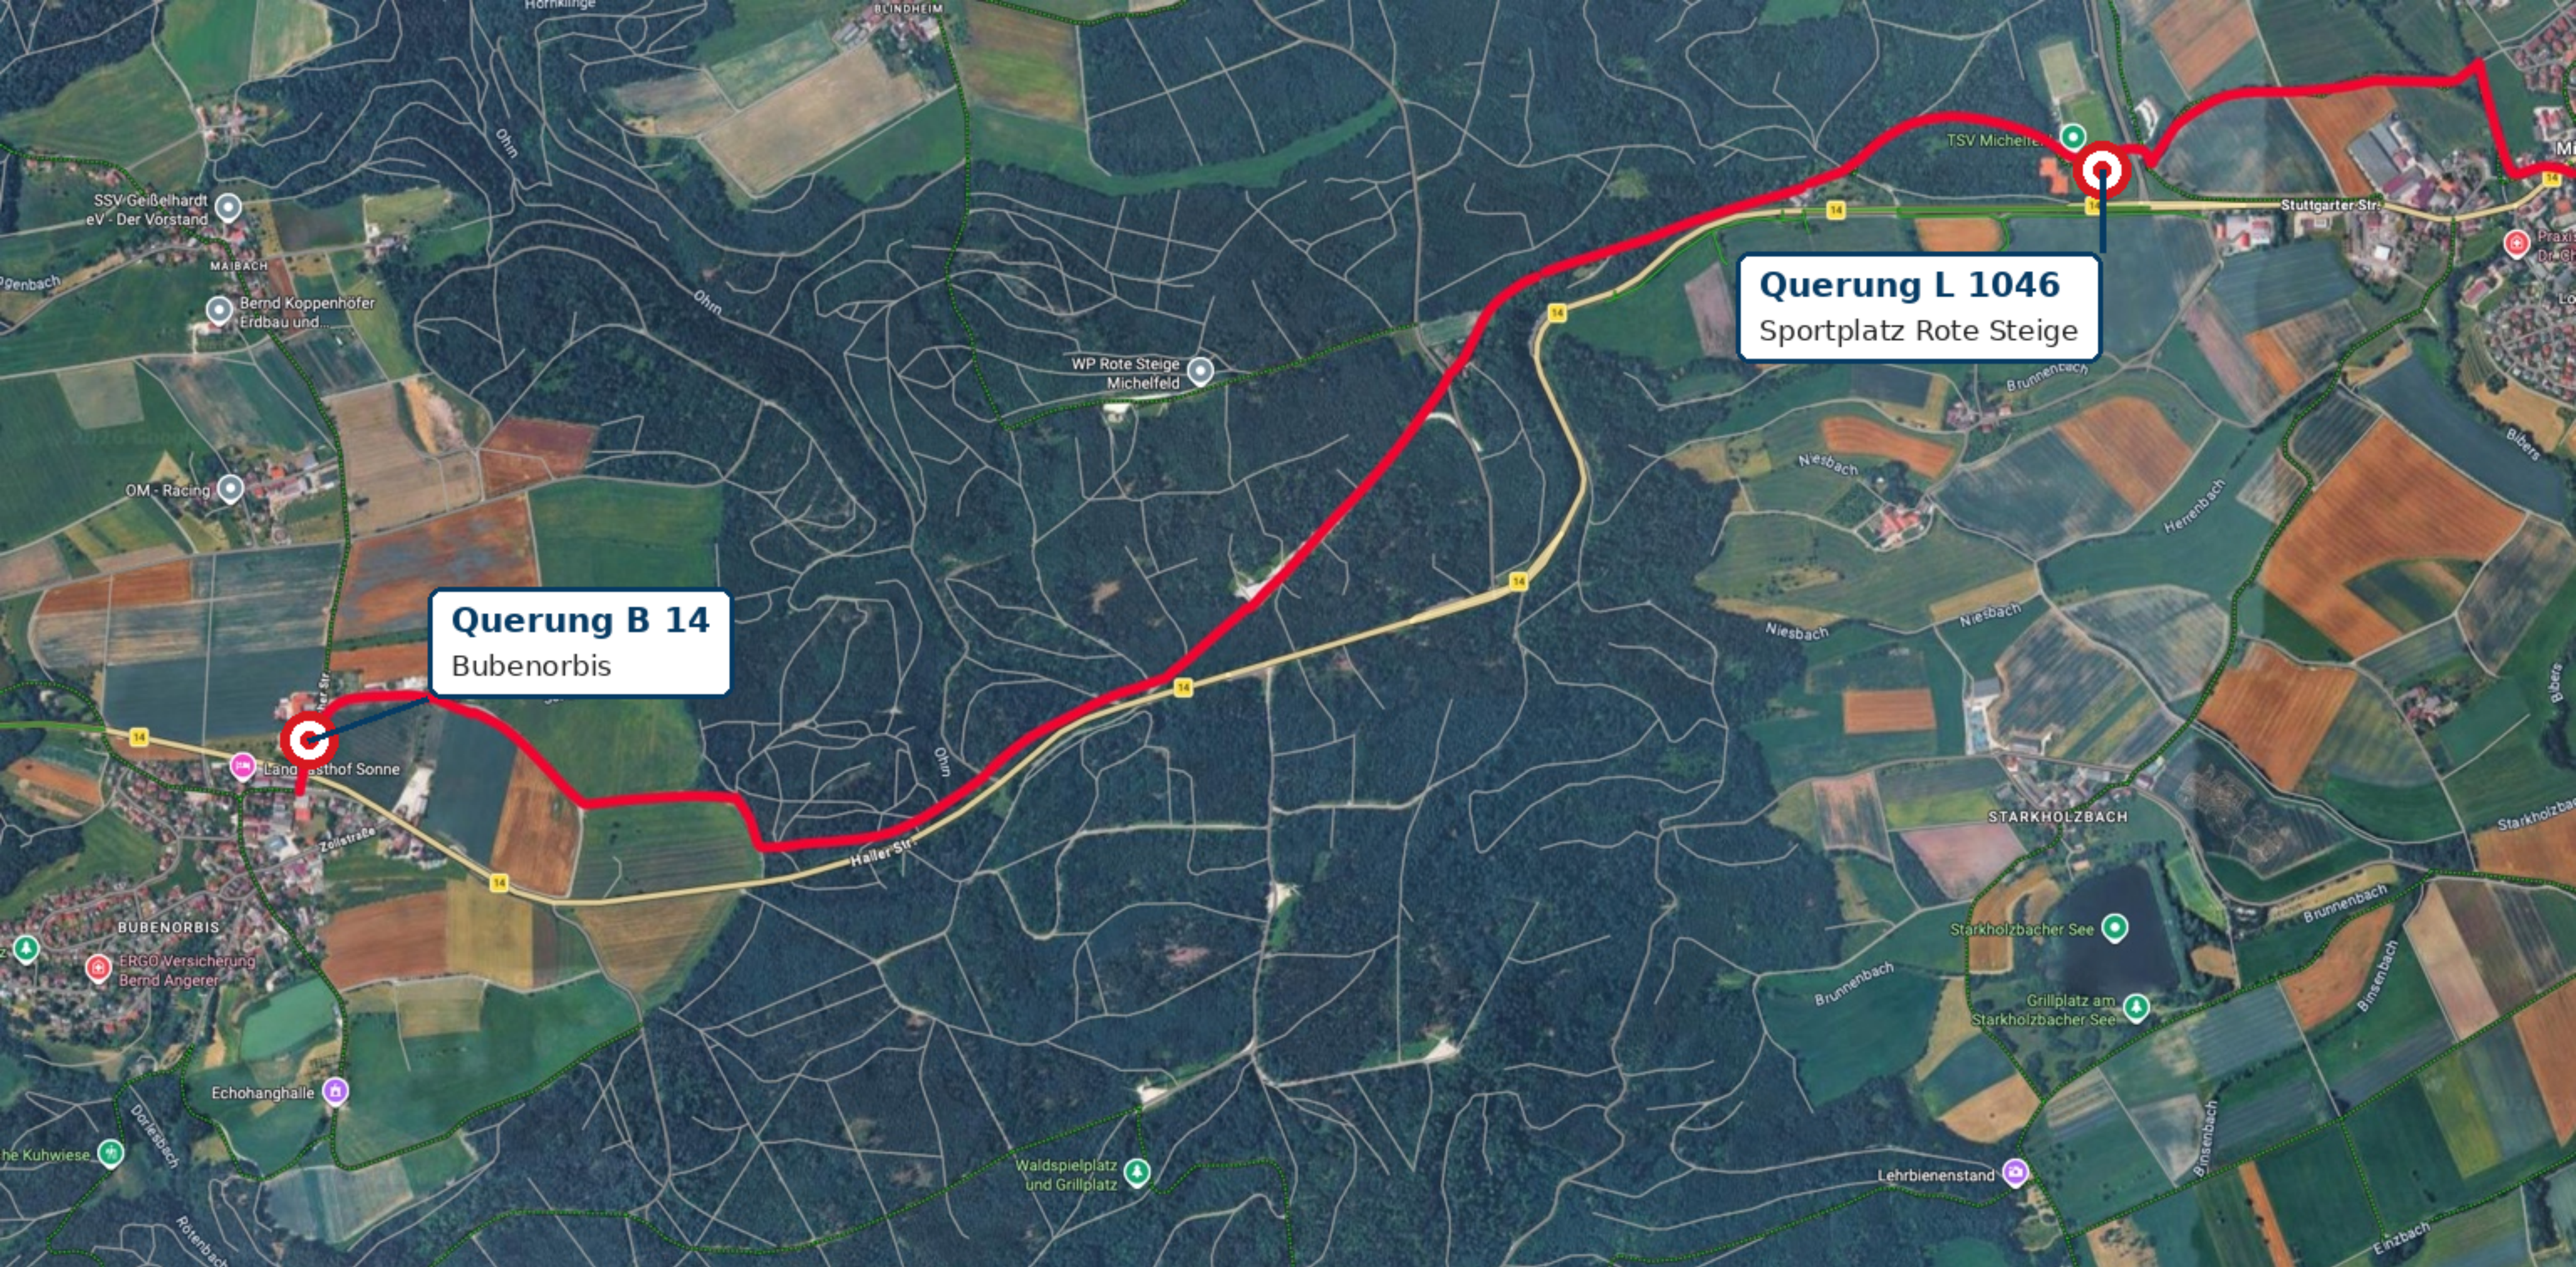

L 1046

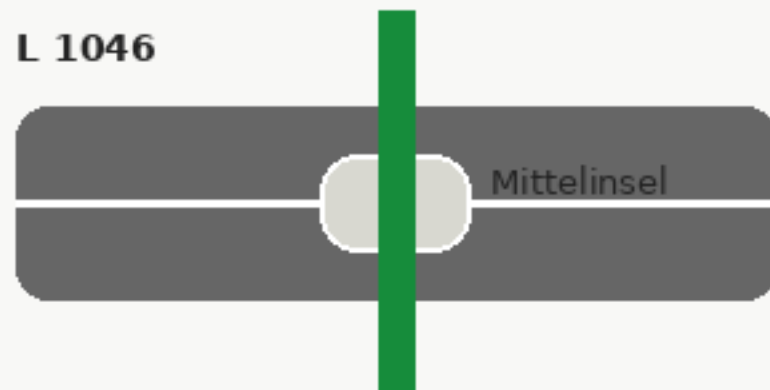

Auf den Fotos klar erkennbar:


- baulich ausgebildete Mittelinsel
- Querung in zwei Etappen
- angepasste Bordbereiche
- großzügige Radien/Aufweitungen

Baustand Ende September 2026. Endgültige Beschilderung und Markierungen sind auf dem Foto noch nicht vollständig erkennbar.

Querung B 14 - Bubenorbis

nach Ausschreibungsplan 01/2025

B 14

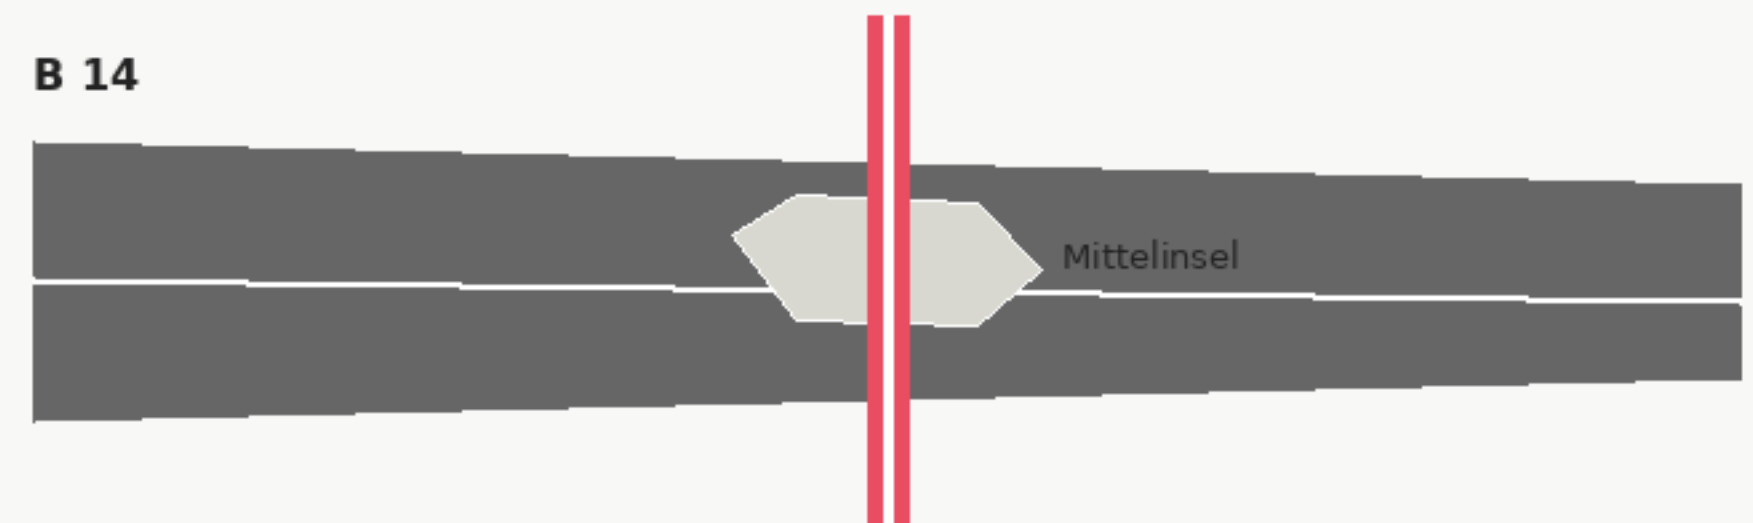

- Neubau des Radwegs mit Querungshilfe: ca. 80 m
- Fahrbahnaufweitung im Querungsbereich
- Verziehung der Fahrbahn beidseitig: jeweils ca. 100 m
- Mittelinsel für eine zweistufige Querung

Darstellung schematisch nach den veröffentlichten Planangaben des Ausschreibungsplans 01/2025.